


k.ú. Nedrahovice

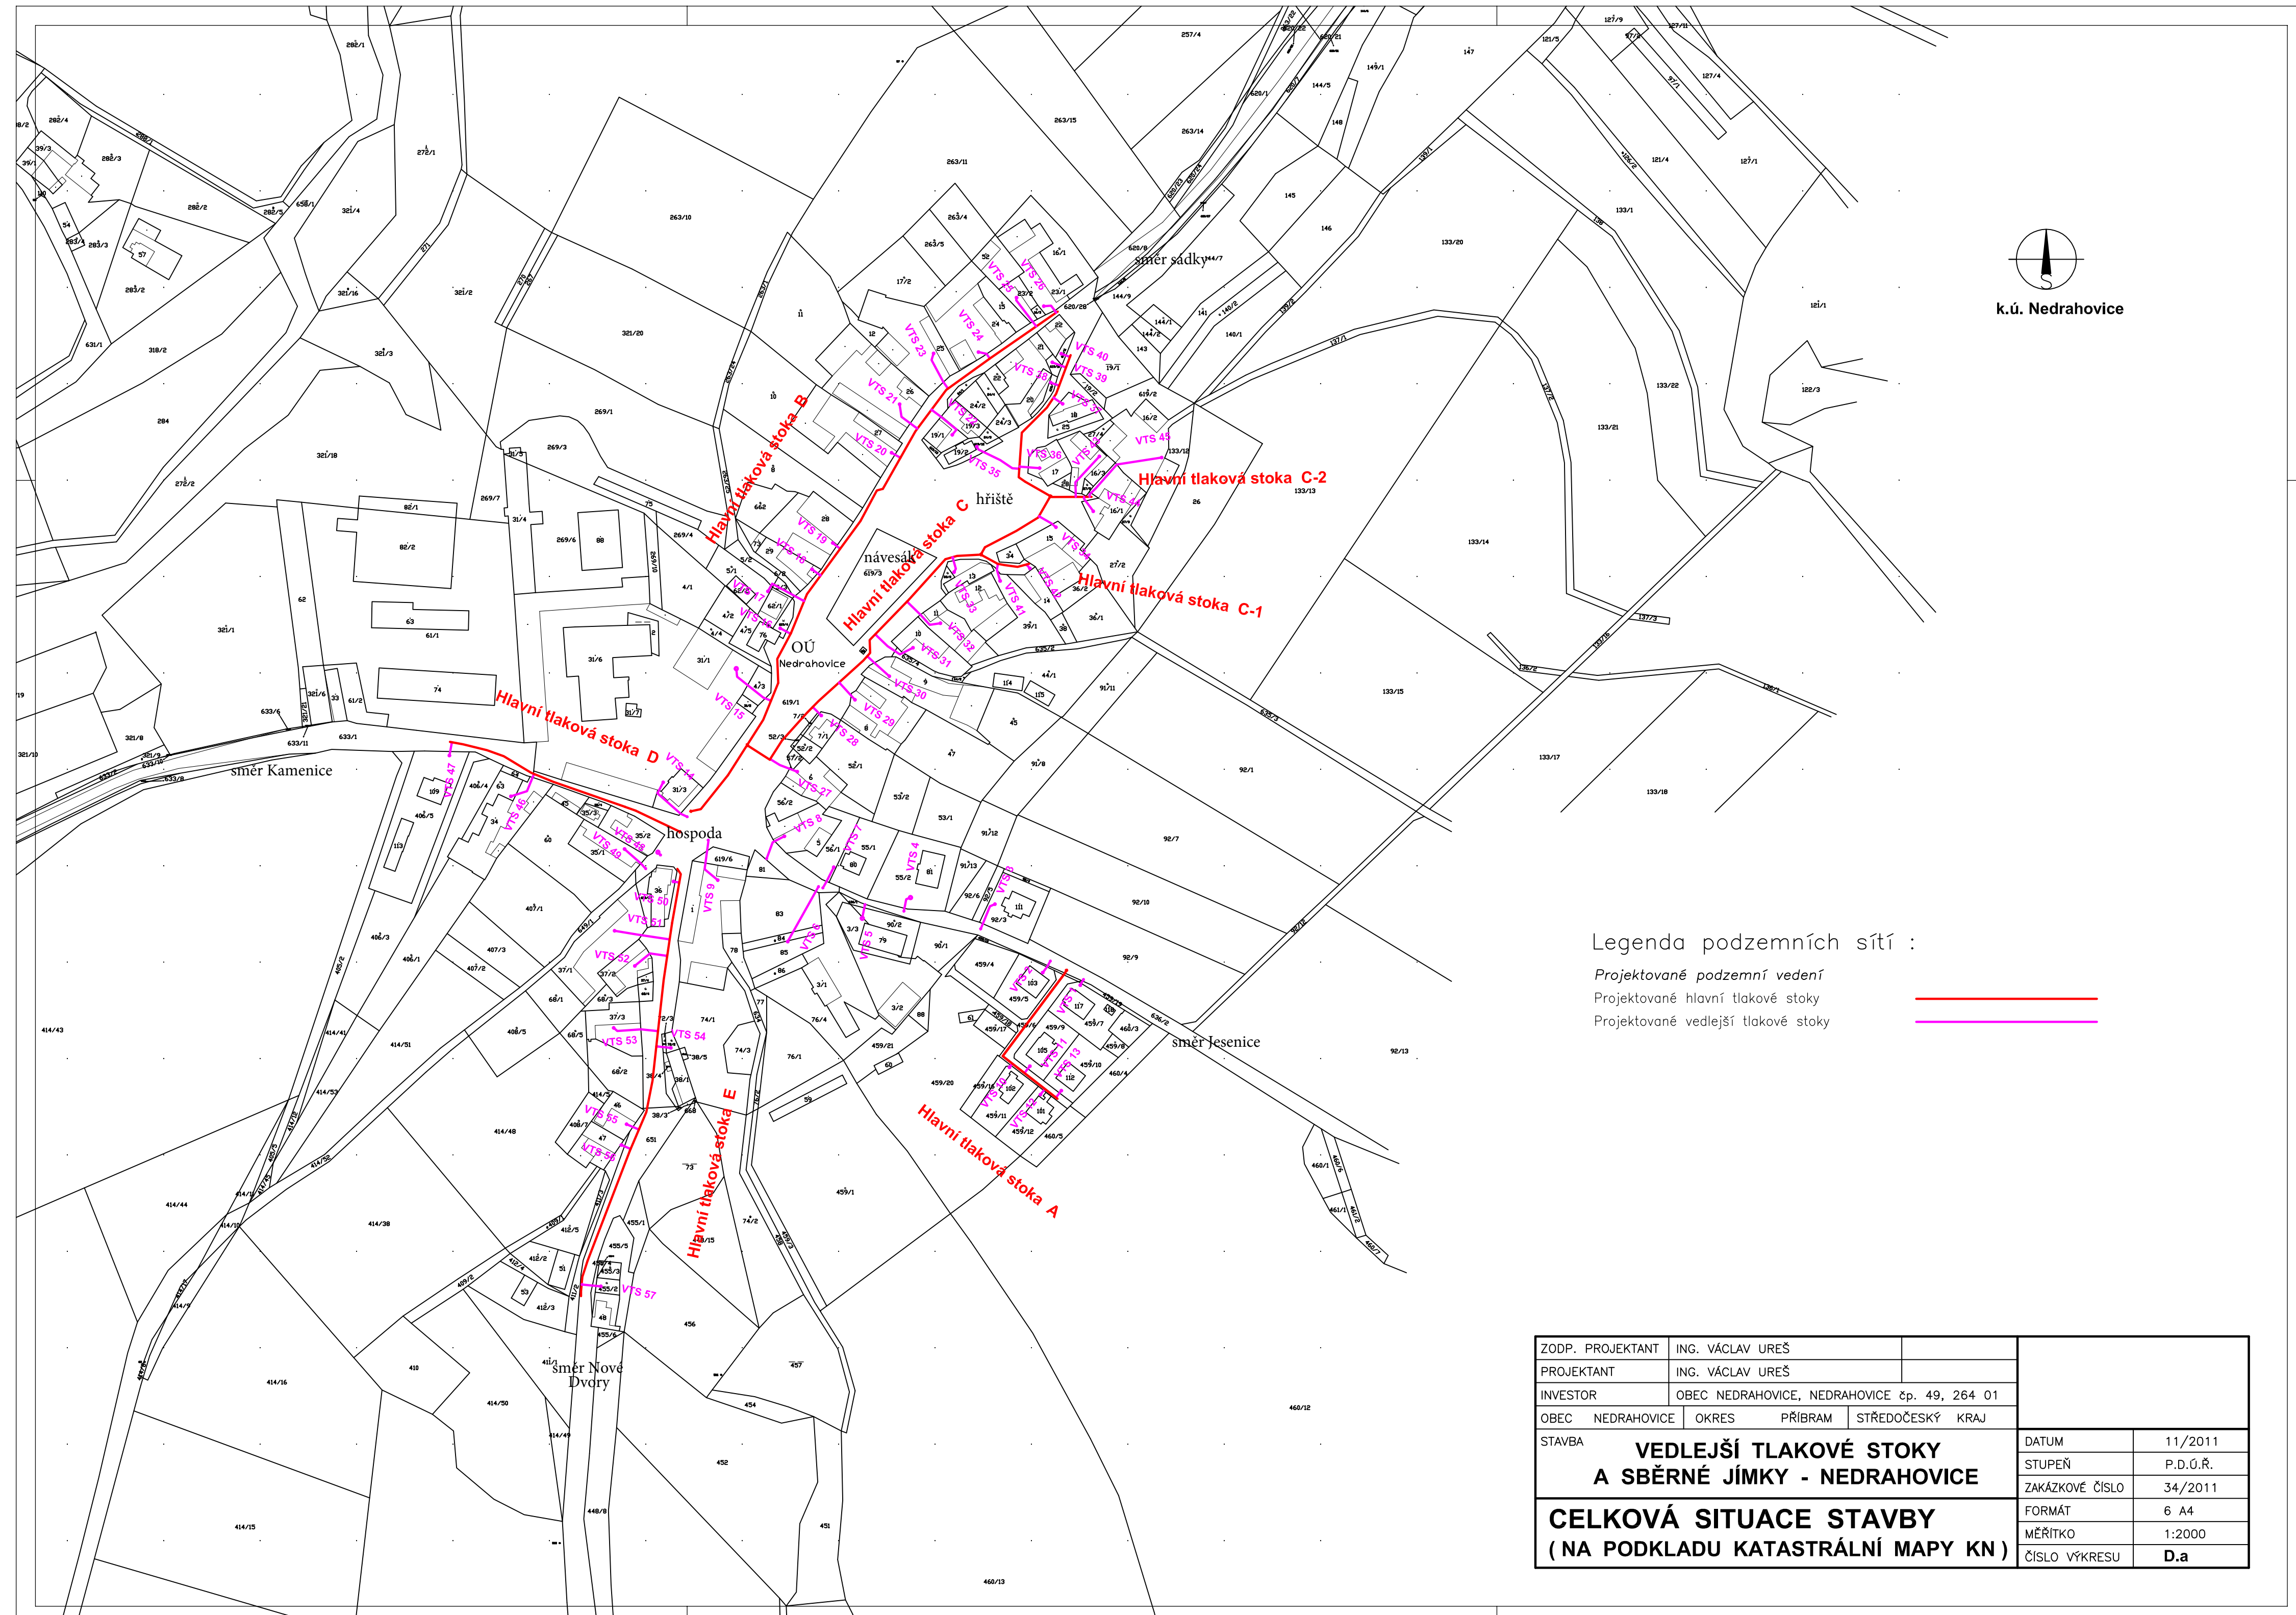

Legenda podzemních sítí :

- Projektované podzemní vedení
- Projektované hlavní tlakové stoky
- Projektované vedlejší tlakové stoky

ZODP. PROJEKTANT	ING. VÁCLAV UŘEŠ				
PROJEKTANT	ING. VÁCLAV UŘEŠ				
INVESTOR	OBEC NEDRAHOVICE, NEDRAHOVICE č.p. 49, 264 01				
OBEC	NEDRAHOVICE	OKRES	PŘÍBRAM		
		STŘEDOČESKÝ	KRAJ		
STAVBA	VEDLEJŠÍ TLAKOVÉ STOKY A SBĚRNÉ JÍMKY - NEDRAHOVICE			DATUM	11/2011
				STUPEŇ	P.D.Ú.Ř.
	CELKOVÁ SITUACE STAVBY (NA PODKLADU KATASTRÁLNÍ MAPY KN)			ZAKÁZKOVÉ ČÍSLO	34/2011
				FORMÁT	6 A4
				MĚŘÍTKO	1:2000
		ČÍSLO VÝKRESU	D.a		